


DAS ARTMANN

URBAN . AM FLUSS . BEIM PARK

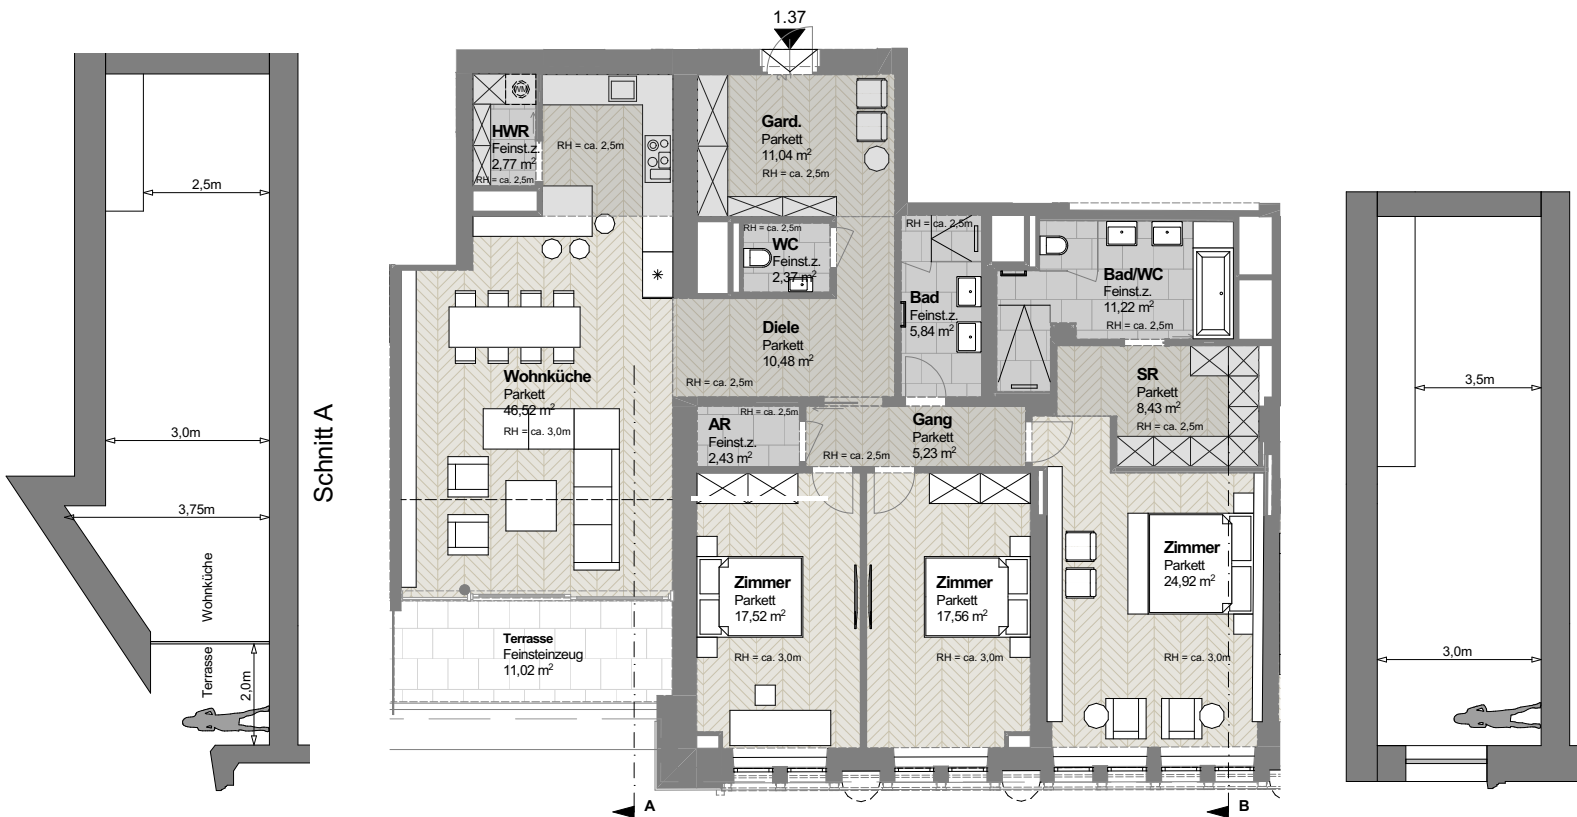


W Top 1.37, Wohnfläche

AR	2,43
Bad	5,84
Bad/WC	11,22
Diele	10,48
Gang	5,23
Gard.	11,04
HWR	2,77
SR	8,43
WC	2,37
Wohnküche	46,52
Zimmer	17,52
Zimmer	17,56
Zimmer	24,92
Zusammen	166,33 m²

W Top 1.37, Balkon/Terrasse

Terrasse	11,02
Zusammen	11,02 m²

Raumhöhe 250 - 300 cm

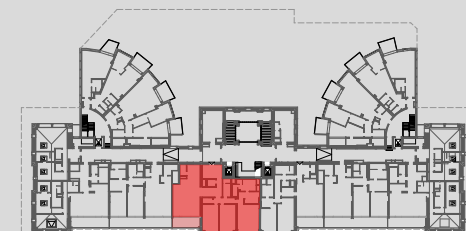

Obere Donaustraße

DG1

Top 1.37



M=1:150

0

3m

Die dargestellte Möblierung ist nur ein Lösungsvorschlag. Sanitäreinrichtung und Küchenanschlüsse werden mitangeboten. Änderungen aus technischen oder baubehördlichen Gründen vorbehalten.

