


DAS ARTMANN


URBAN . AM FLUSS . BEIM PARK

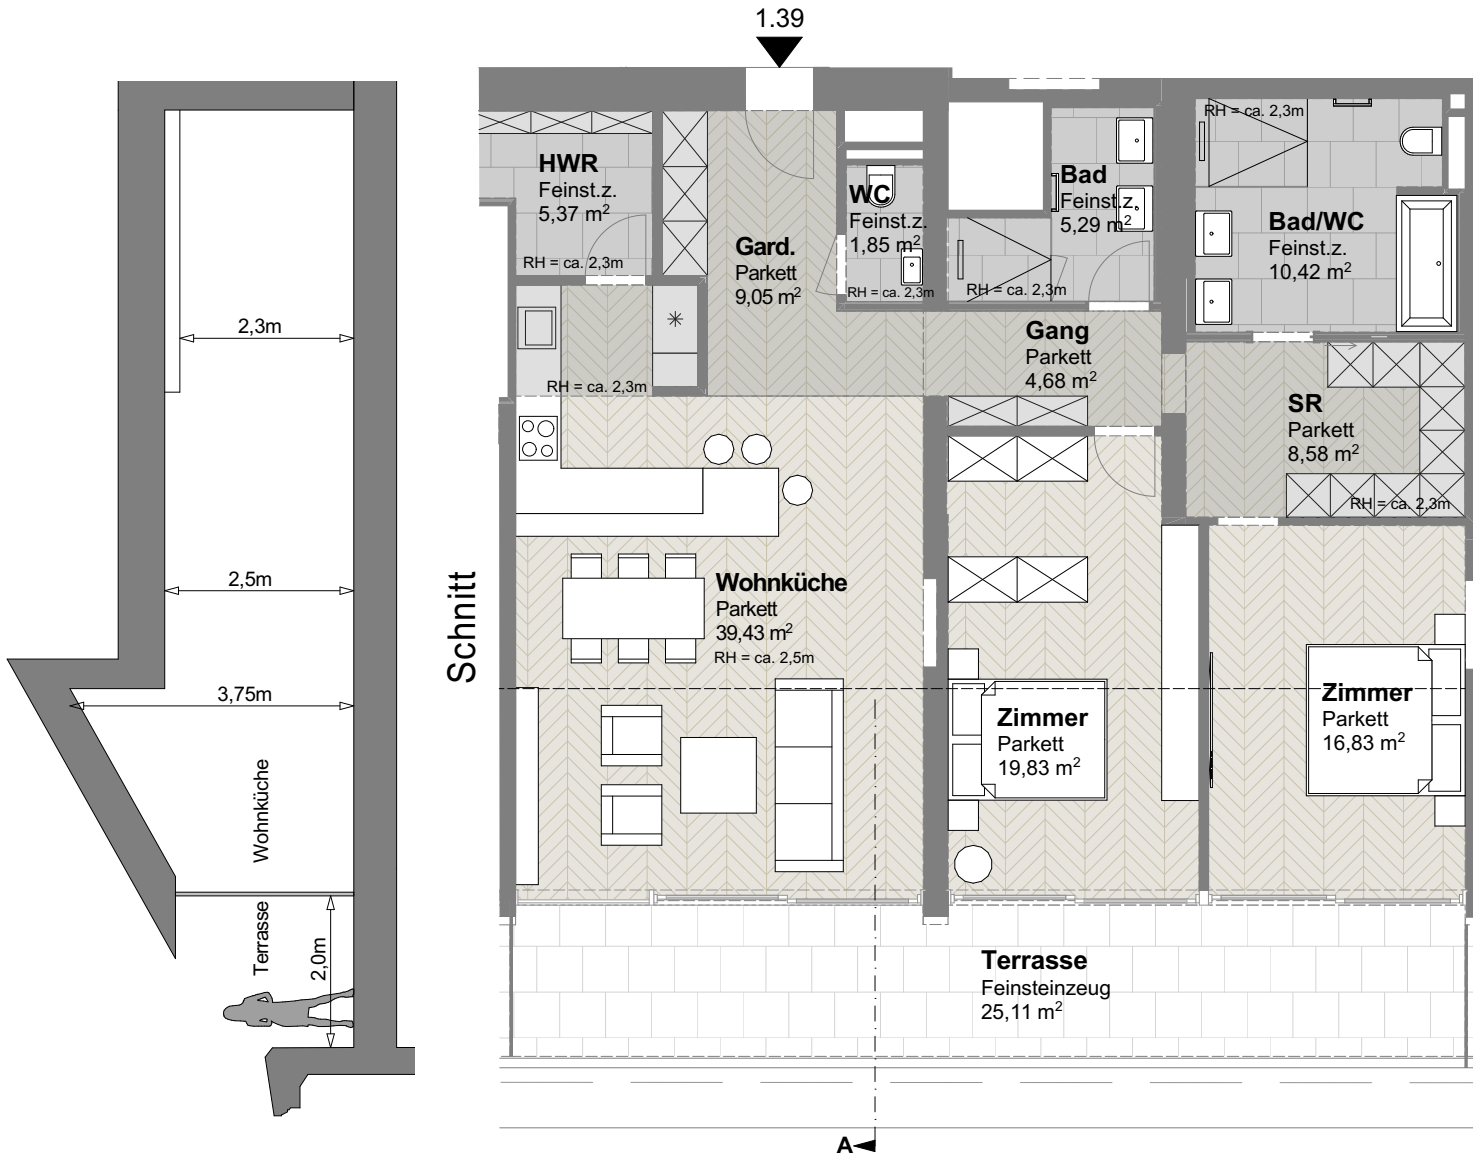

W Top 1.39, Wohnfläche	
Bad	5,29
Bad/WC	10,42
Gang	4,68
Gard.	9,05
HWR	5,37
SR	8,58
WC	1,85
Wohnküche	39,43
Zimmer	16,83
Zimmer	19,83
Summe	121,33 m²

W Top 1.39, Balkon/Terrasse	
Terrasse	25,11
Summe	25,11 m²

Raumhöhe bis zu 375 cm

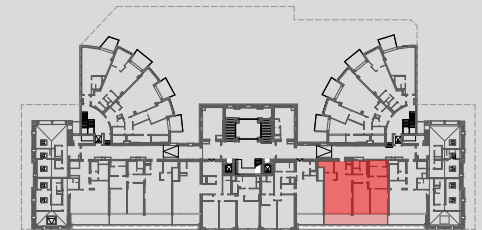

Obere Donaustraße



DG1

Top 1.39

M=1:100 0 3m

Die dargestellte Möblierung ist nur ein Lösungsvorschlag. Sanitäreinrichtung und Küchenanschlüsse werden mitangeboten. Änderungen aus technischen oder baubehördlichen Gründen vorbehalten.

